

Maître d'ouvrage:
Ville de Montbrison

42600 Montbrison

EDL


Réf.: EDL-17-52
26/03/2019

Théâtre des Pénitents

4 Bis place des Pénitents - 42600 Montbrison

Plans état des lieux

26/03/2019

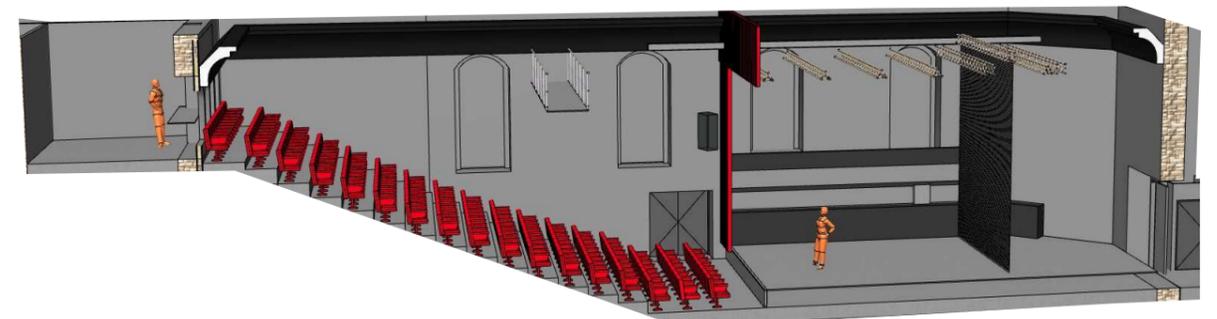


Architecte - Maître d'oeuvre:

Cédric Gourbière Architecte

44 chemin des plantées - 42600 Montbrison
archiforez@orange.fr - tel 04 77 76 88 97

Diplôme d'Etat d'Architecte habilité à exercer la maîtrise d'œuvre en son nom propre
SIRET 524 121 902 00026 - APE 7111Z - Affiliation nationale 076896 - Affiliation régionale rho02249

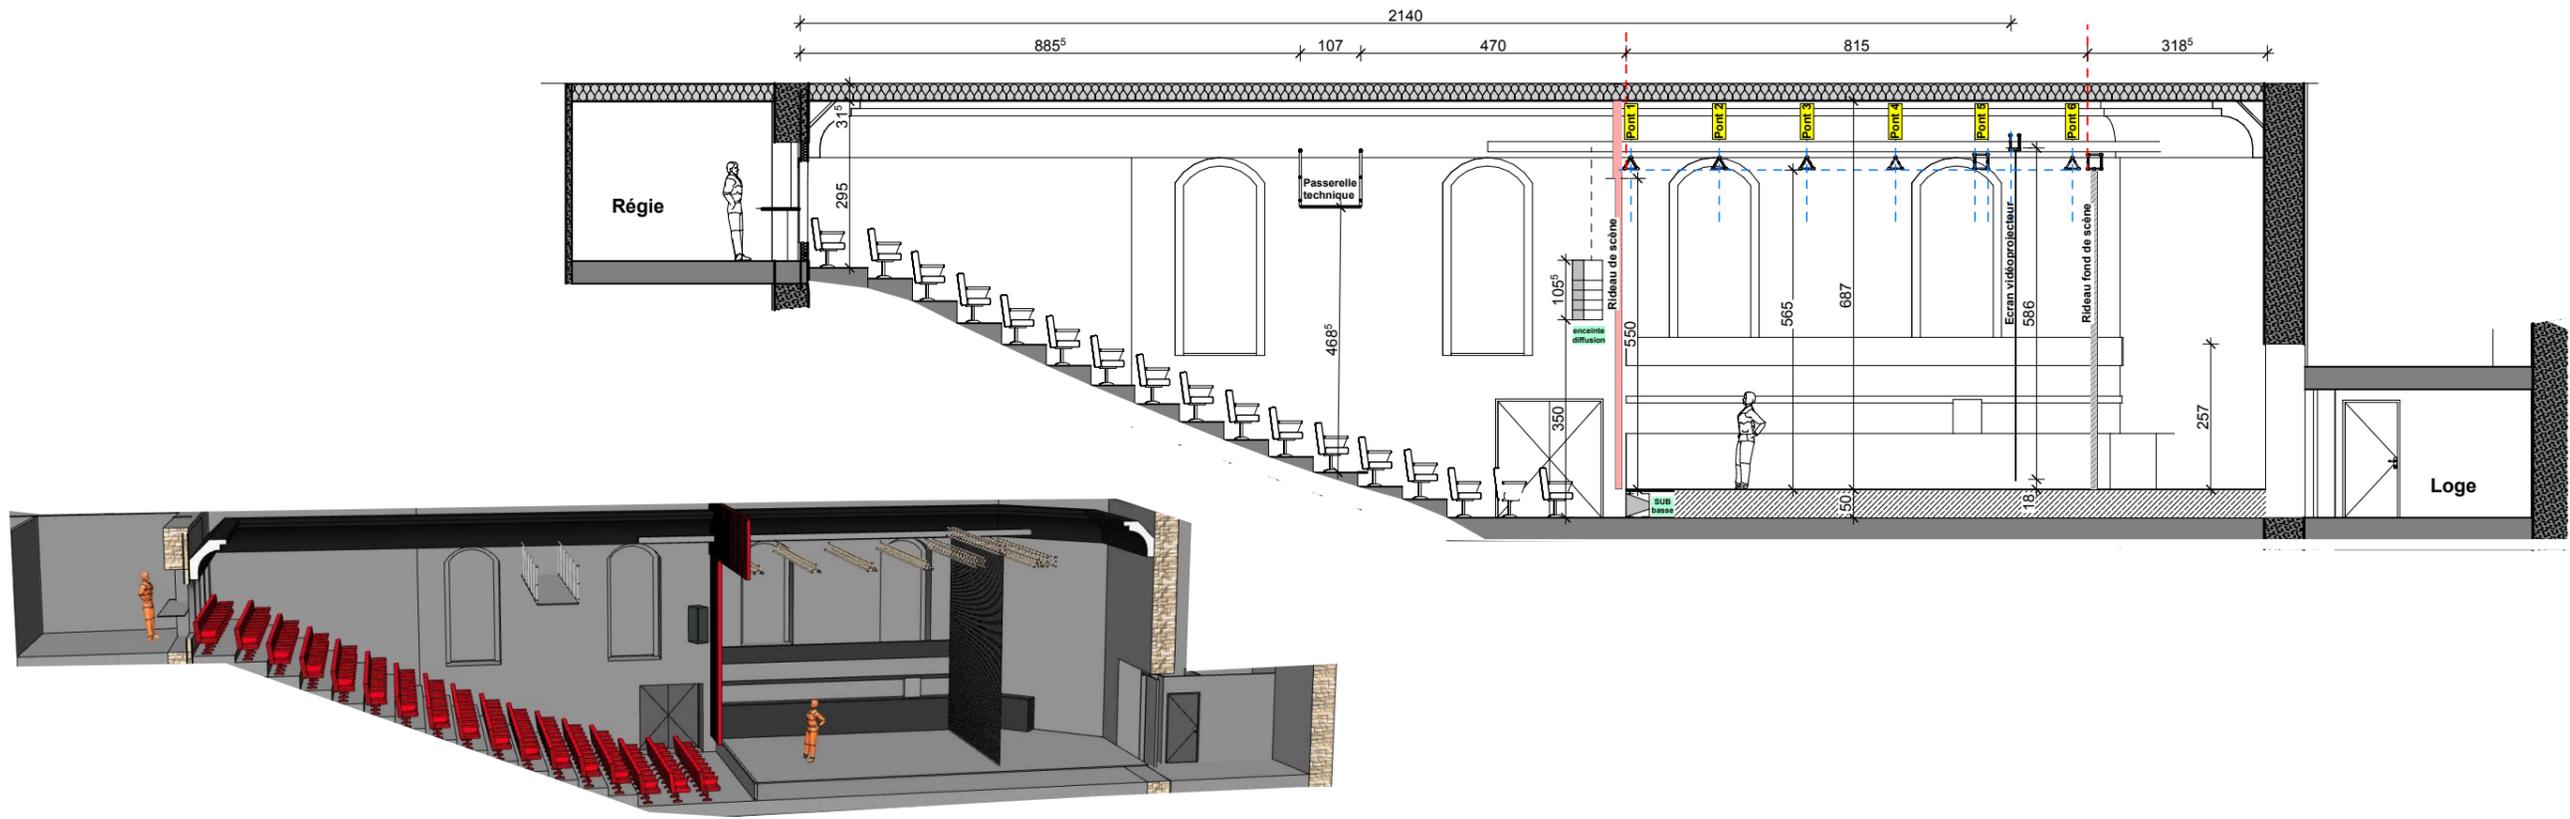

Echelle : 1:125 - Edition du : 26/03/2019


Plan de la salle des pénitents - EDL

Ville de Montbrison - Théâtre des Pénitents à Montbrison

Cédric Gournière Architecte - 44 chemin des plantées - 42600 Montbrison - archiforez@orange.fr - tel 04 77 76 88 97



lie de secours

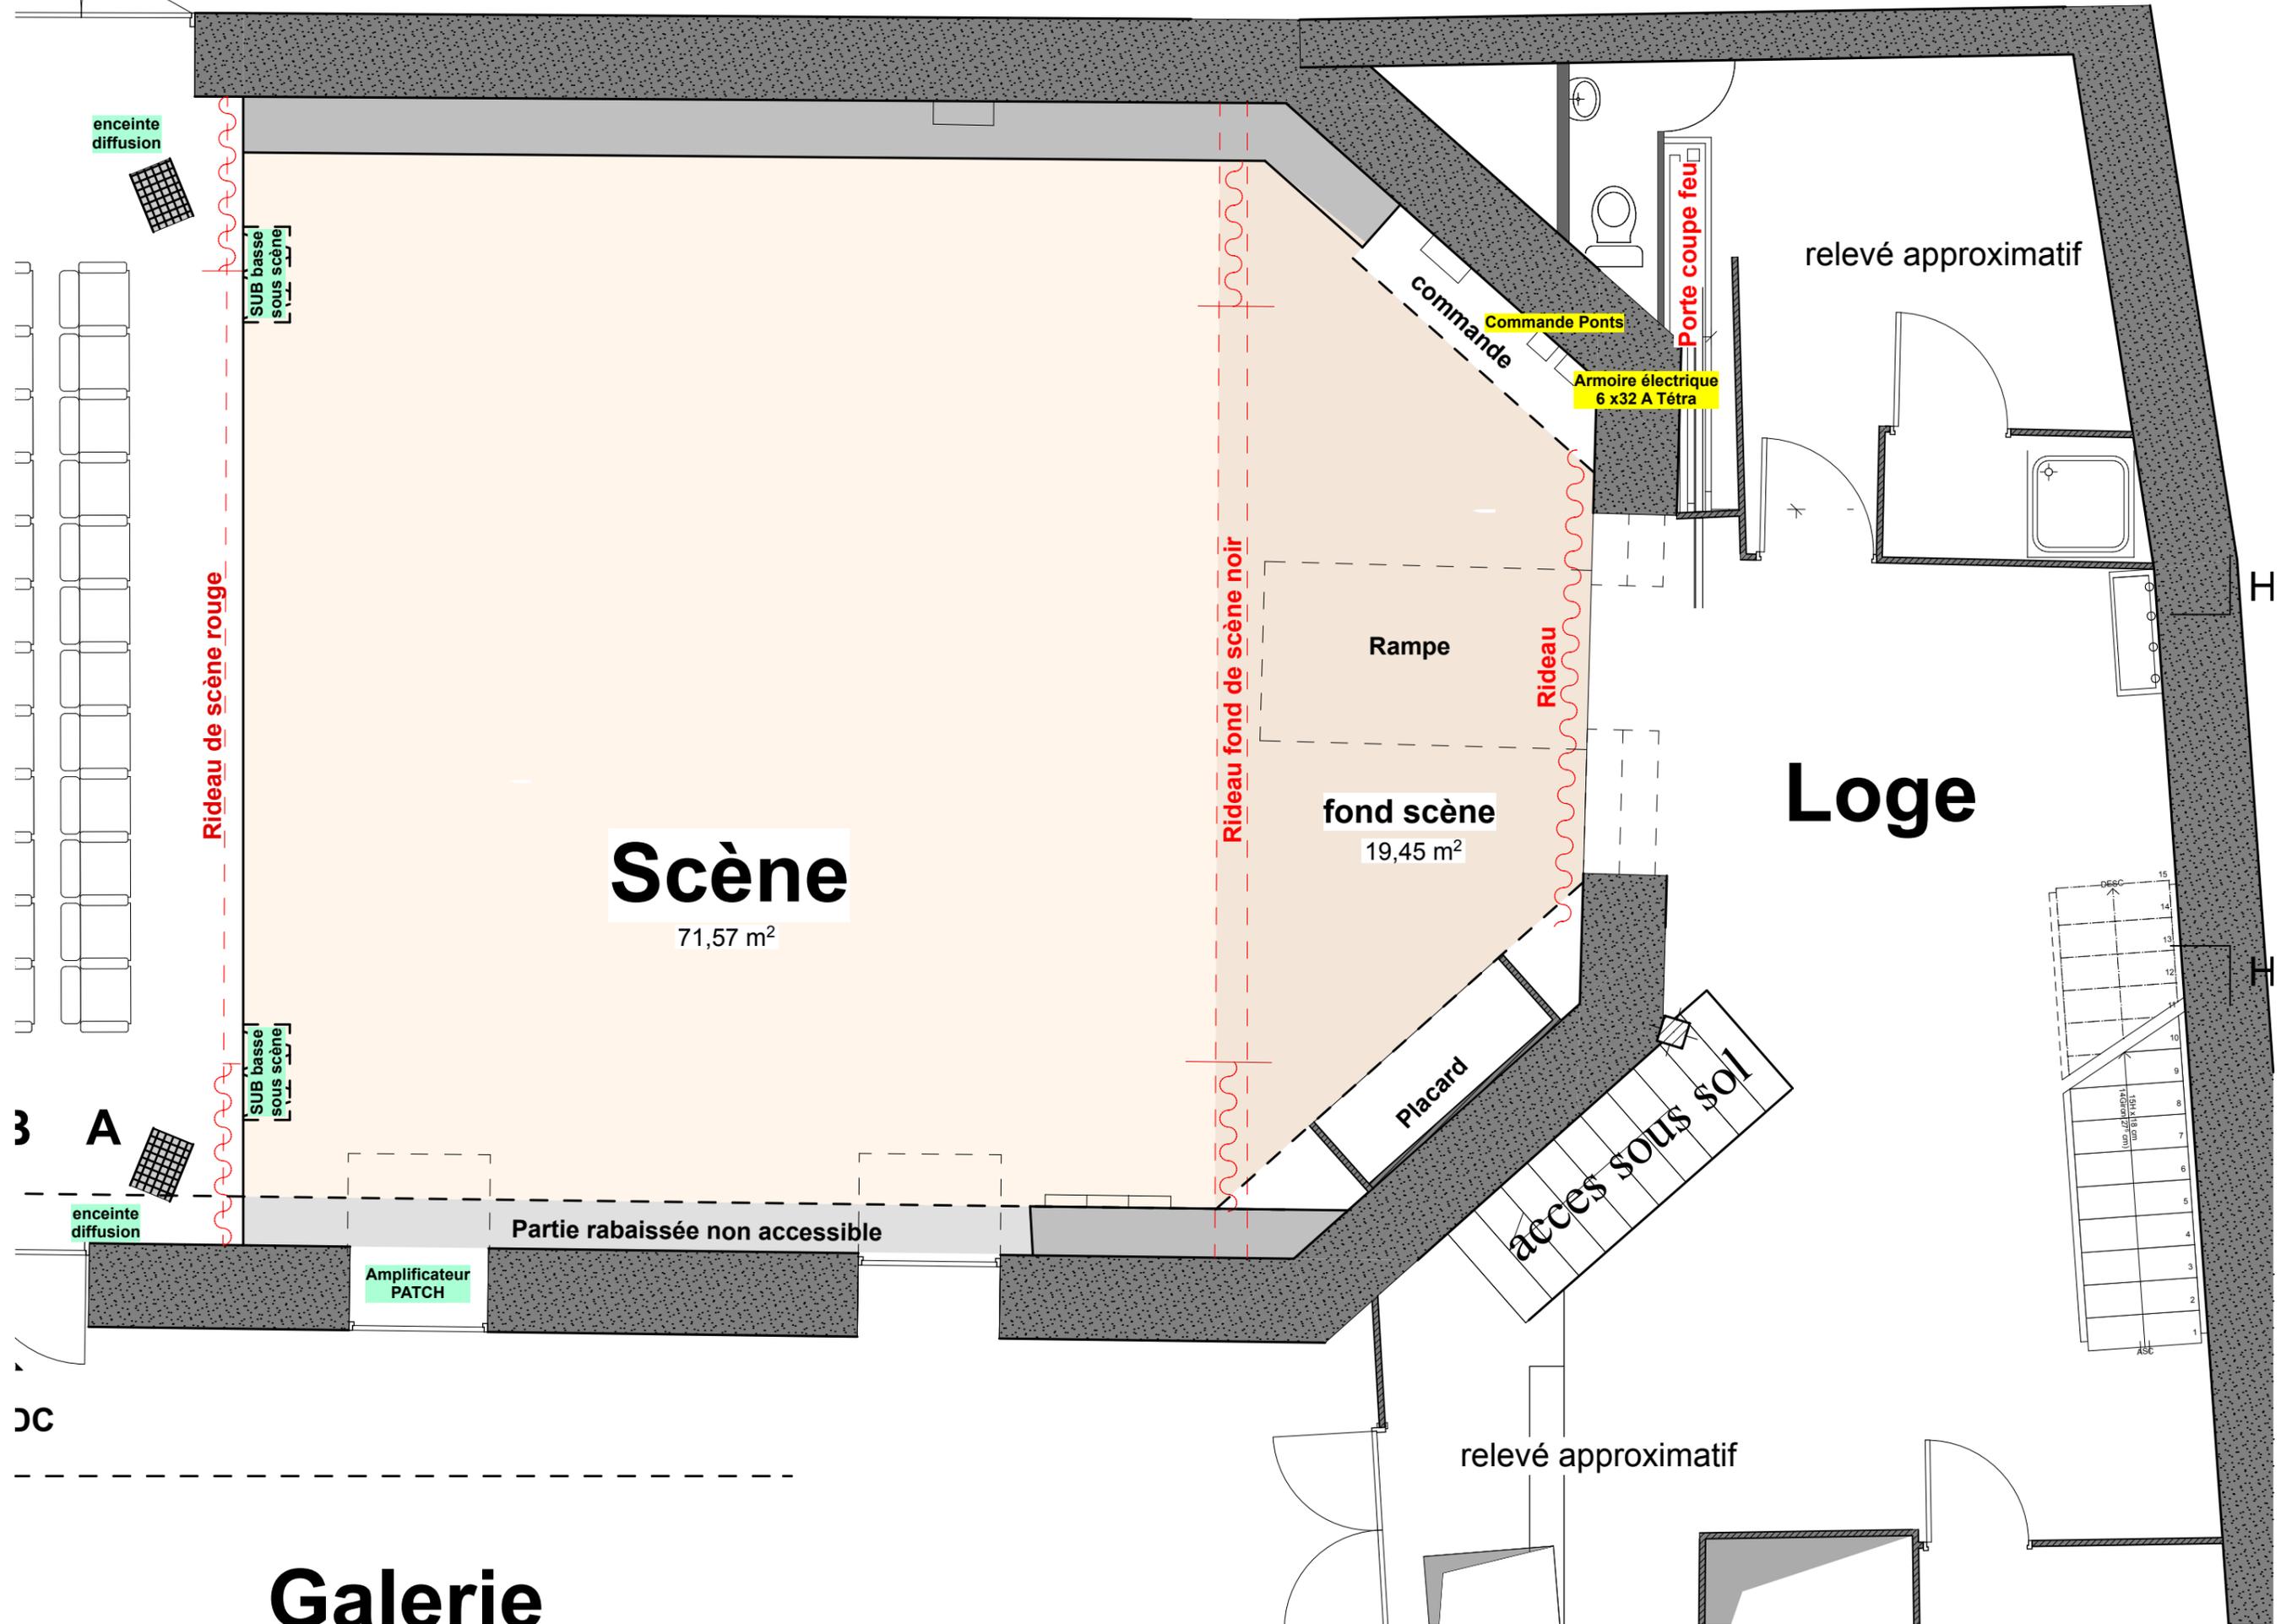

Galerie

Scène
71,57 m²

fond scène
19,45 m²

Loge

Echelle : 1:50 - Edition du : 26/03/2019


Plan de la scène - EDL

Ville de Montbrison - Théâtre des Pénitents à Montbrison

Cedric Gournière Architecte - 44 chemin des plantées - 42600 Montbrison - archiforez@orange.fr - tel 04 77 76 88 97



rtie de secours

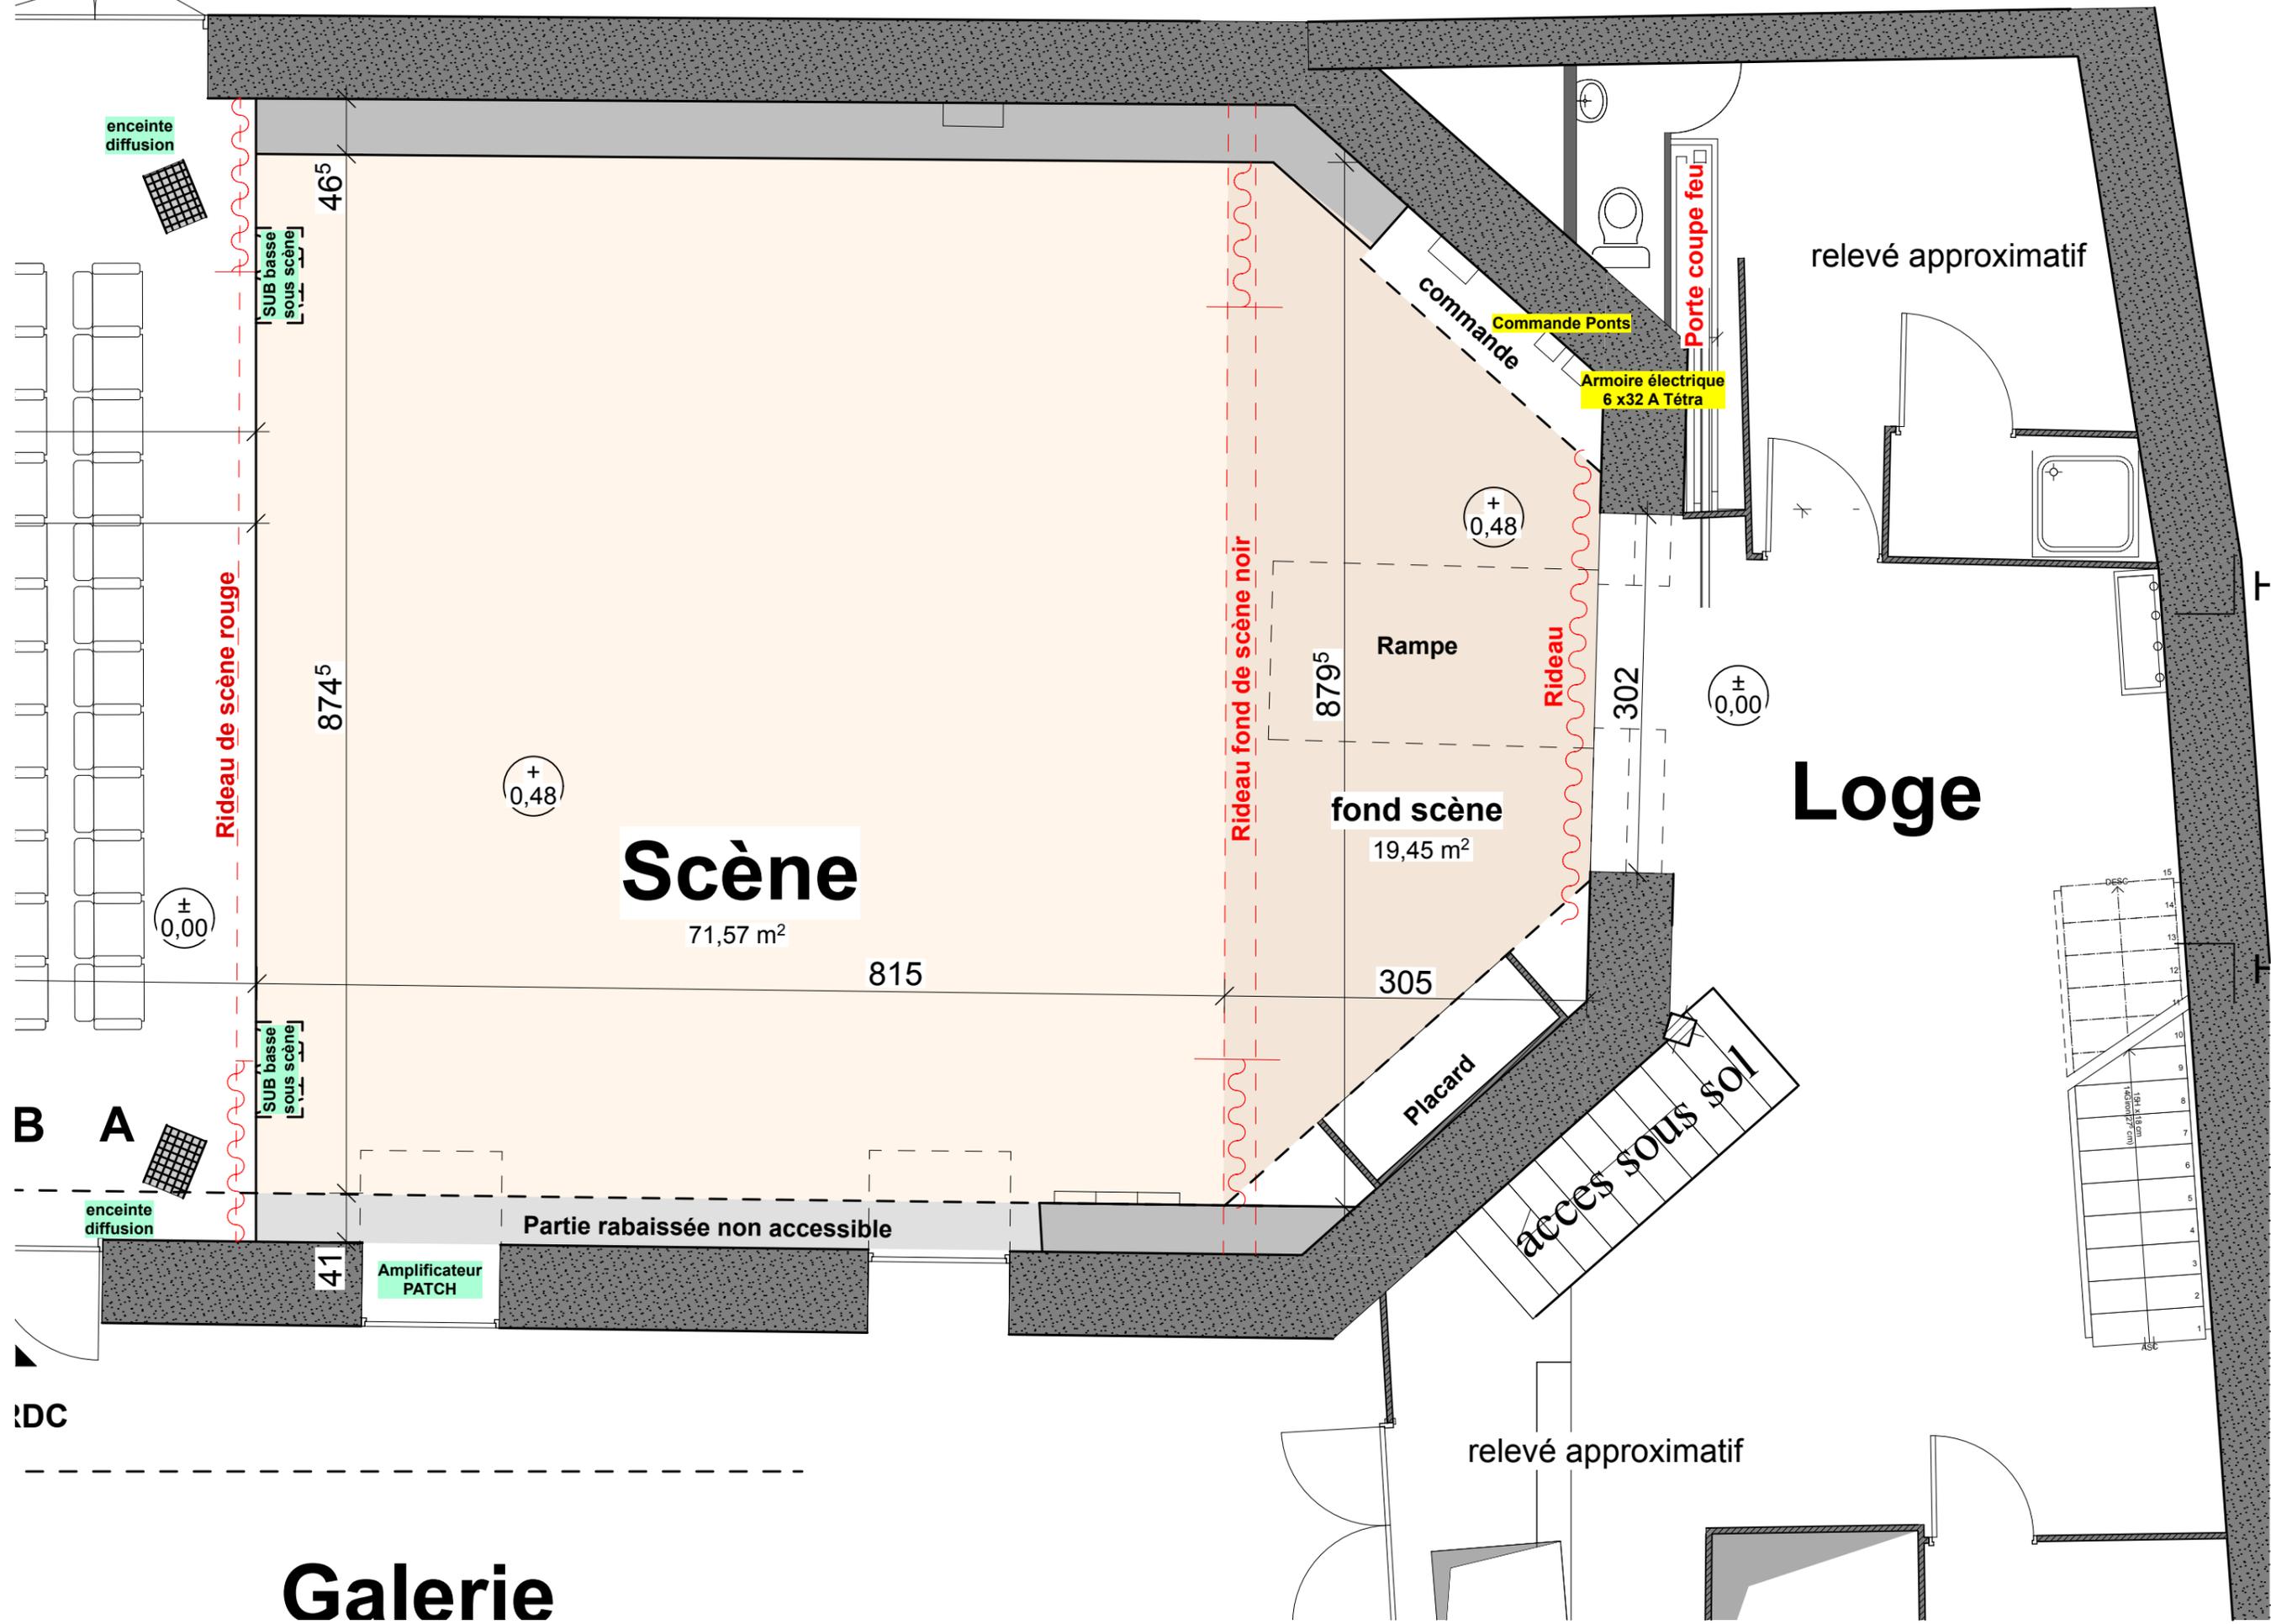


Echelle : 1:50 - Edition du : 26/03/2019

Plan de la scène avec côtations - EDL

Ville de Montbrison - Théâtre des Pénitents à Montbrison

Cedric Gournière Architecte - 44 chemin des plantées - 42600 Montbrison - archiforez@orange.fr - tel 04 77 76 88 97



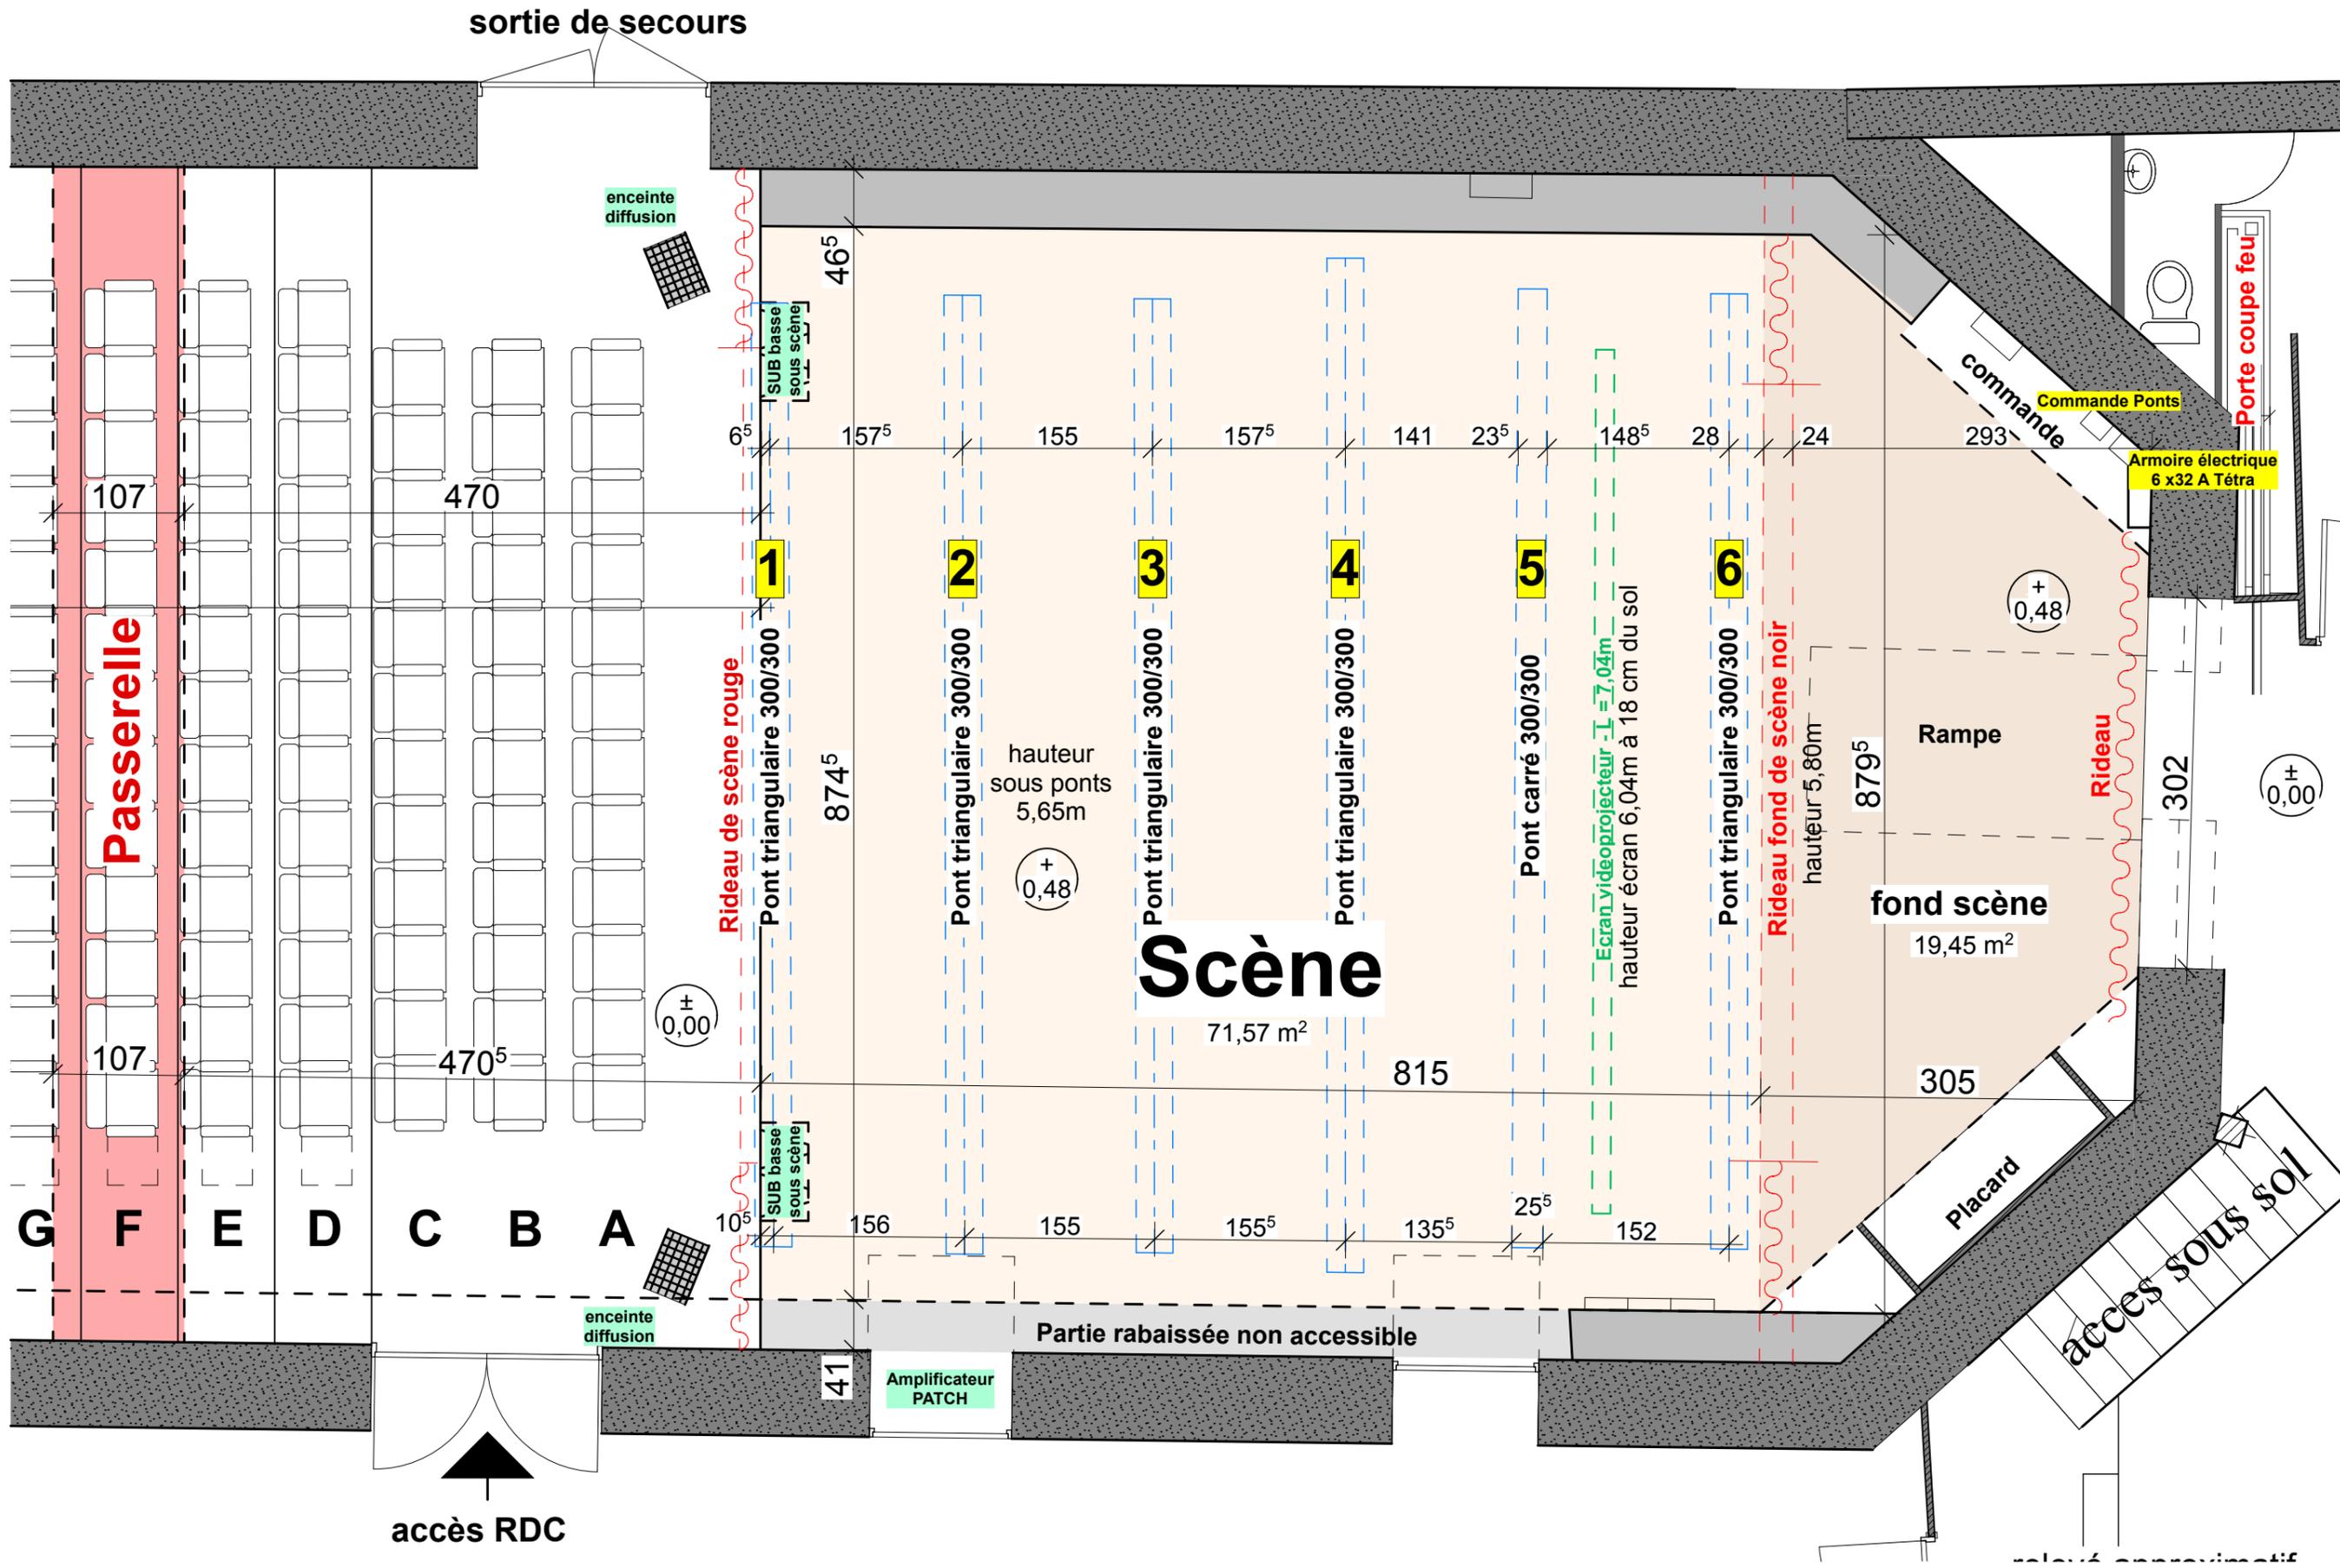


Echelle : 1:50 - Edition du : 26/03/2019

plan de la scène avec les poutres - EDL
 Ville de Montbrison - Théâtre des Pénitents à Montbrison



Cédric Gournière Architecte - 44 chemin des plantées - 42600 Montbrison - archiforez@orange.fr - tel 04 77 76 88 97



H1

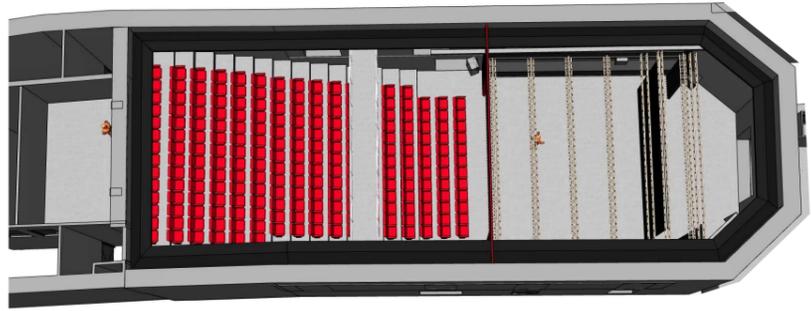

H1

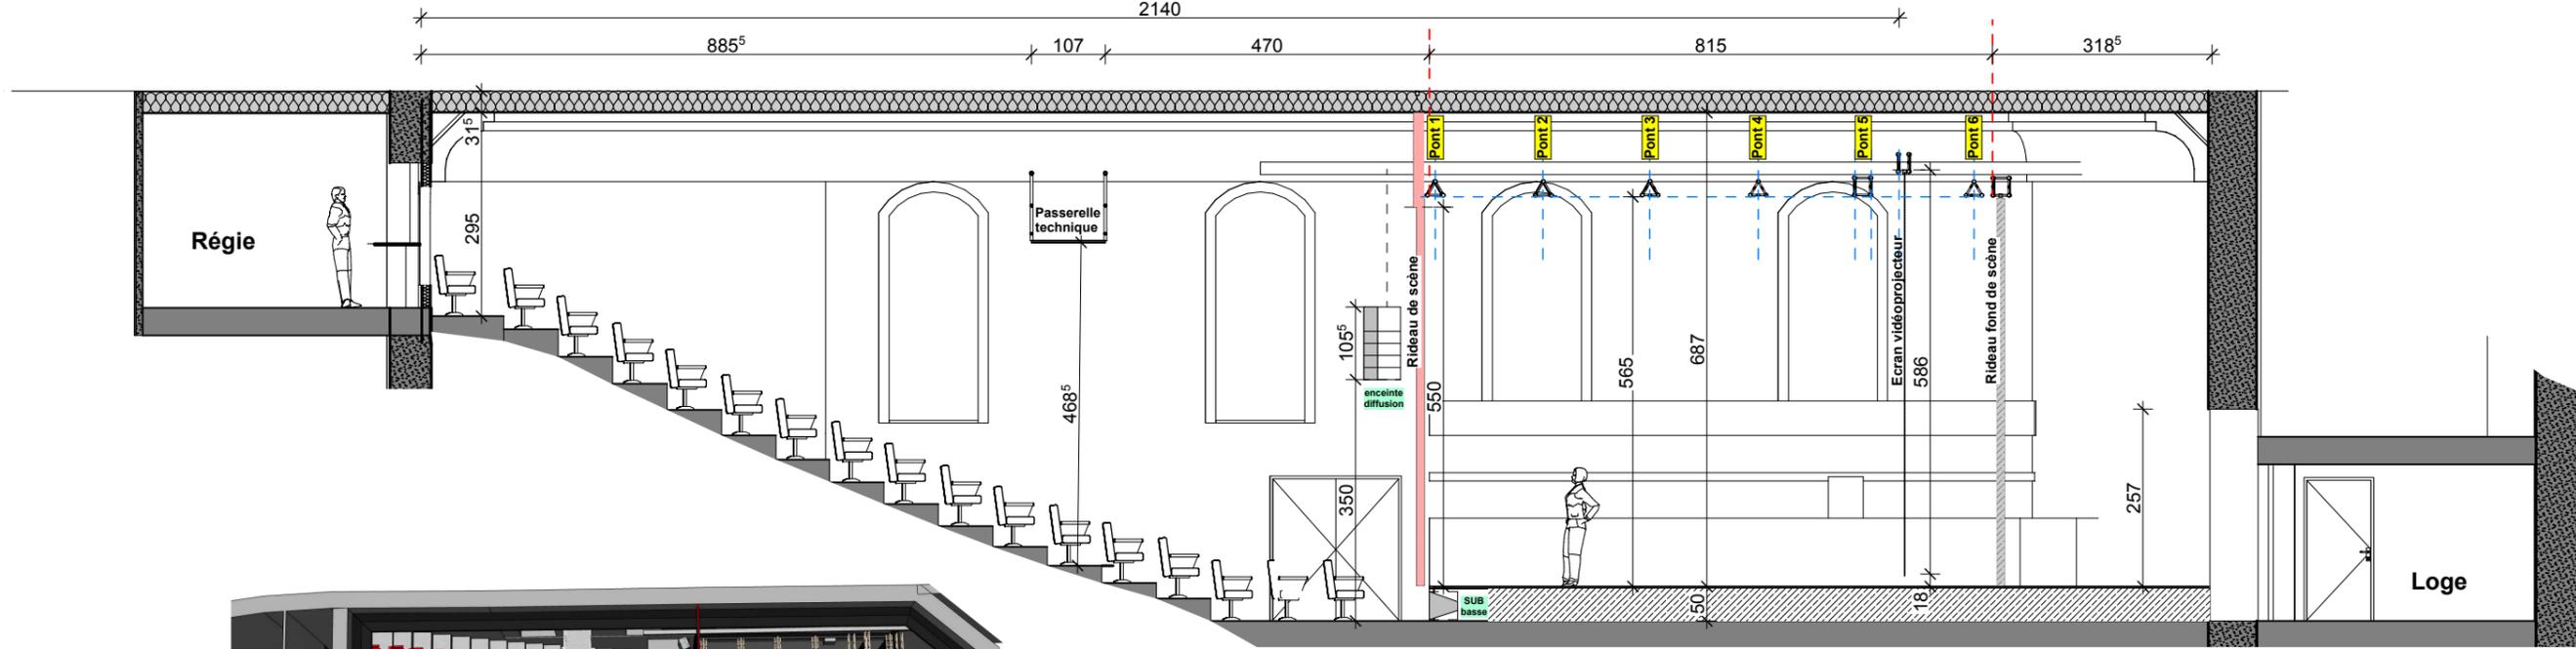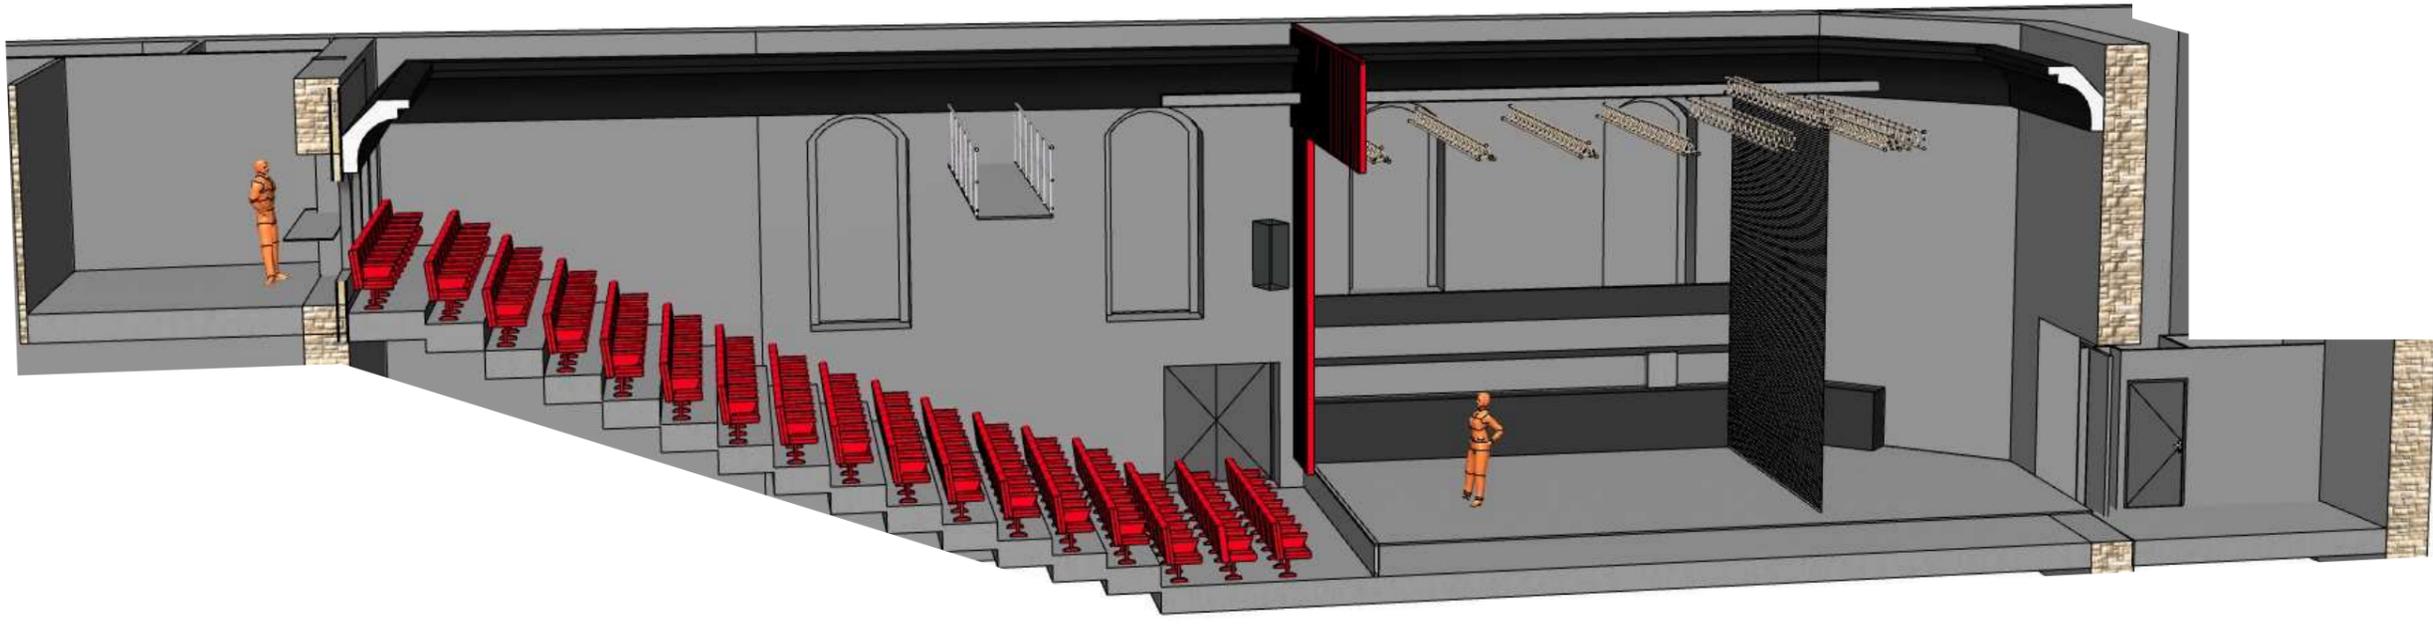



Echelle : 1:100 - Edition du : 26/03/2019

Coupe H1 - EDL


Ville de Montbrison - Théâtre des Pénitents à Montbrison

Cédric Gournière Architecte - 44 chemin des plantées - 42600 Montbrison - archiforez@orange.fr - tel 04 77 76 88 97

EDL

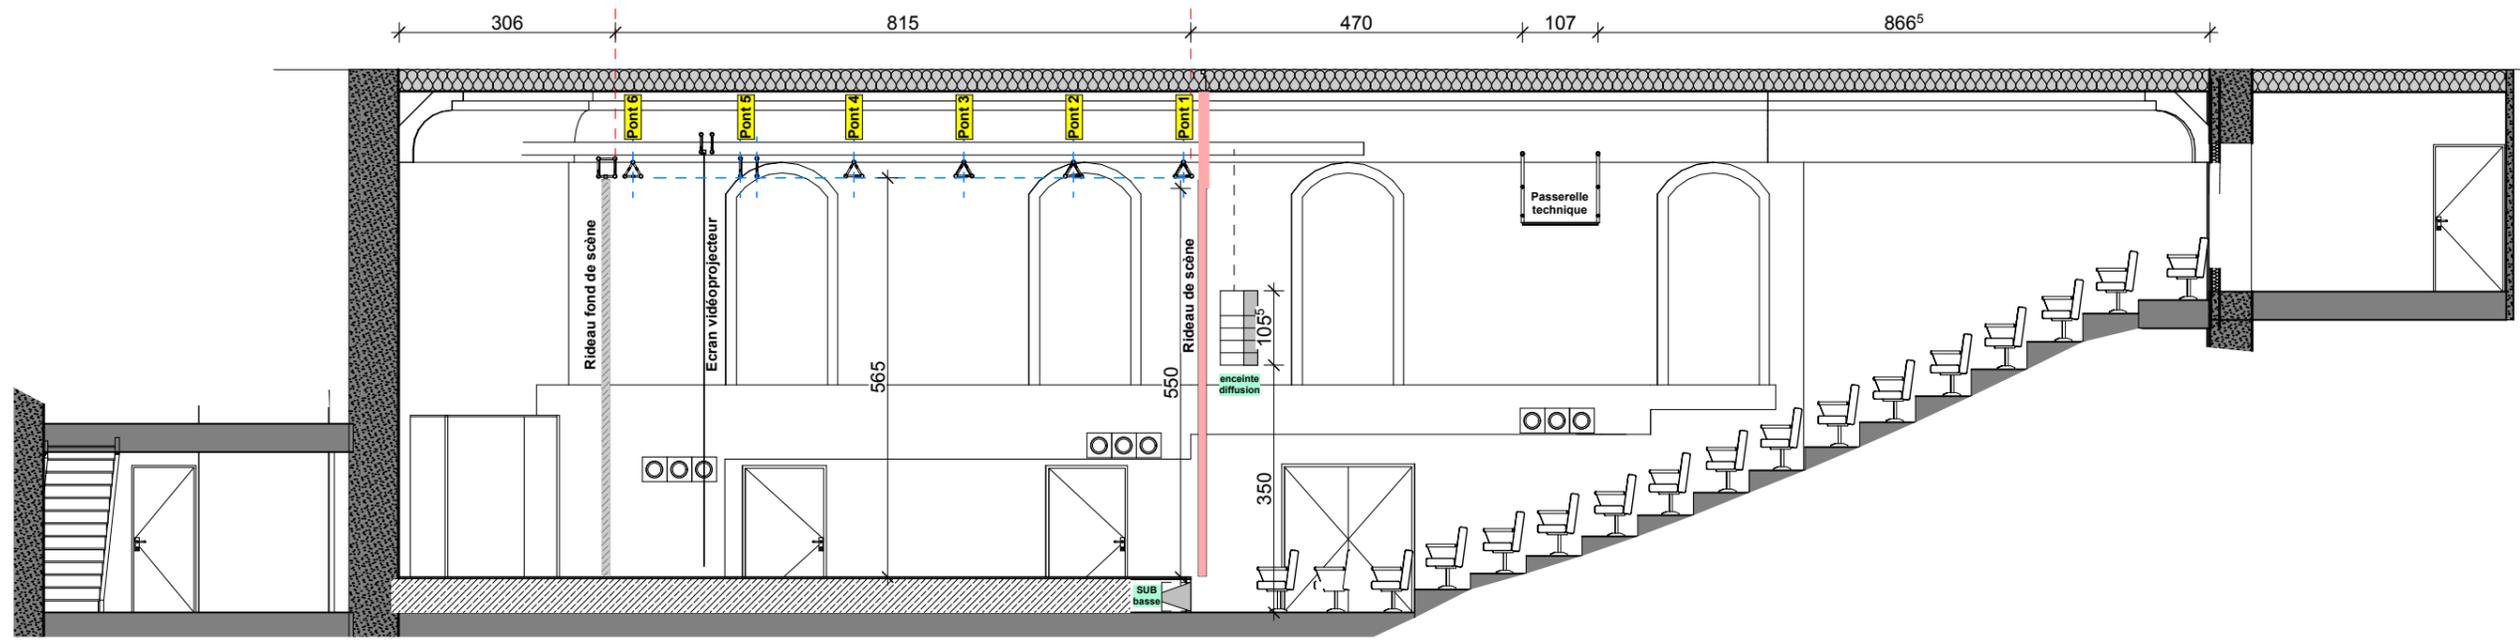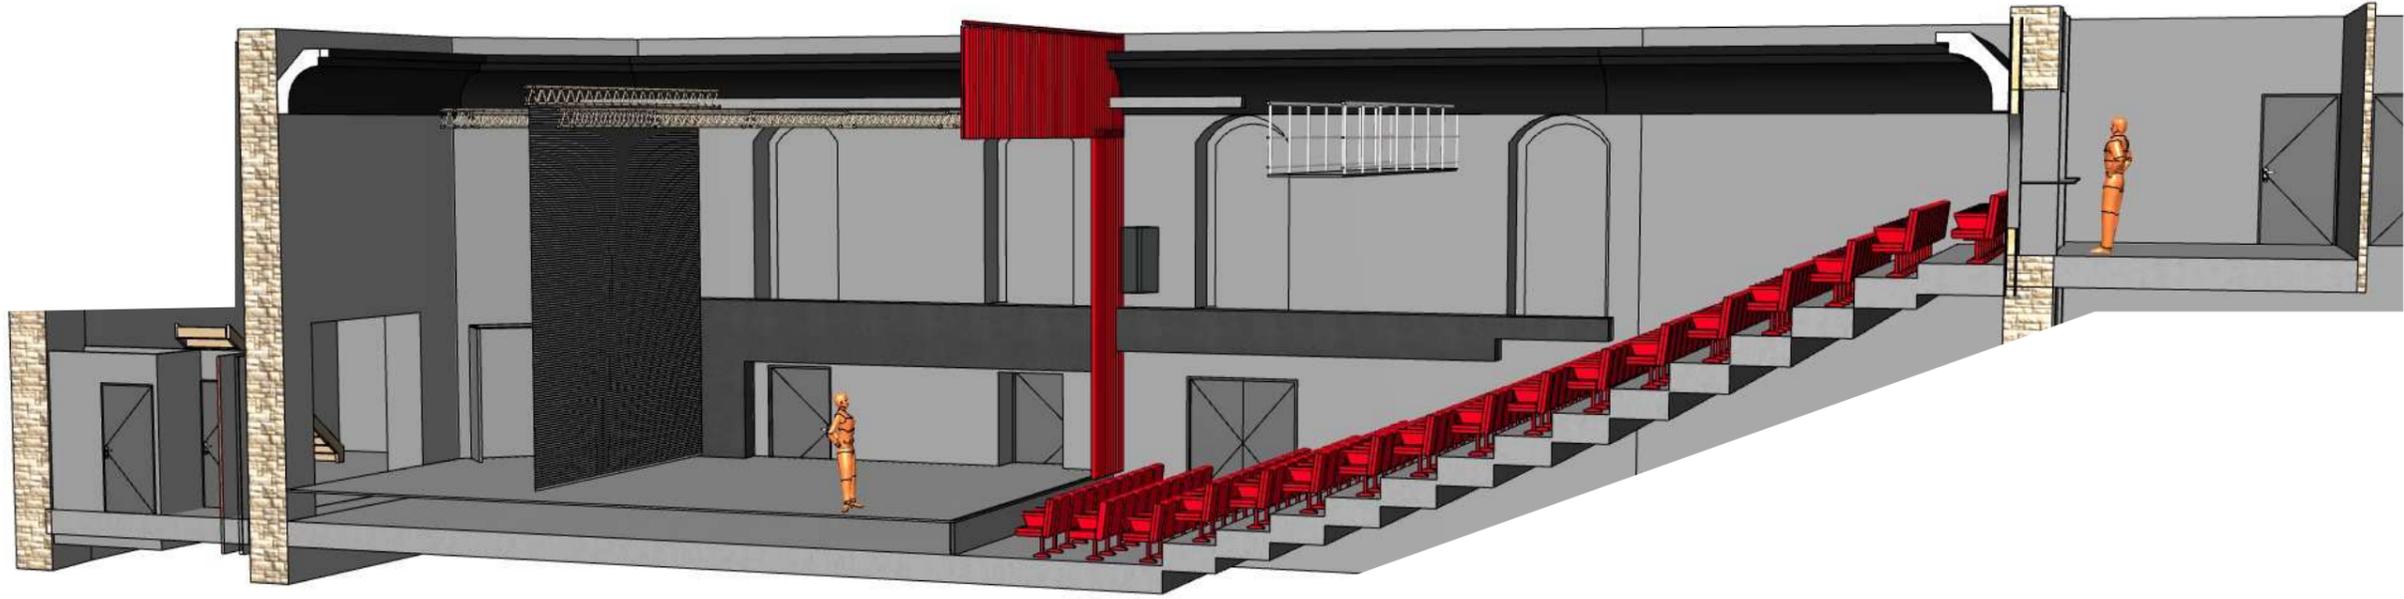

H2
↓

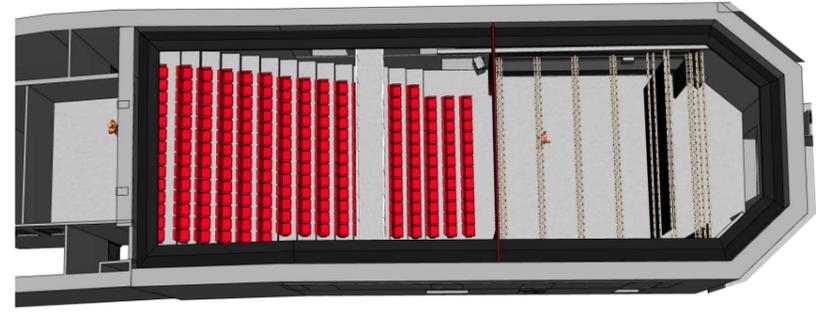

H2
↓

Echelle : 1:100 - Edition du : 26/03/2019


Coupe H2 - EDL

Ville de Montbrison - Théâtre des Pénitents à Montbrison

Céline Gournière Architecte - 44 chemin des plantées - 42600 Montbrison - archiforez@orange.fr - tel 04 77 76 88 97



H1

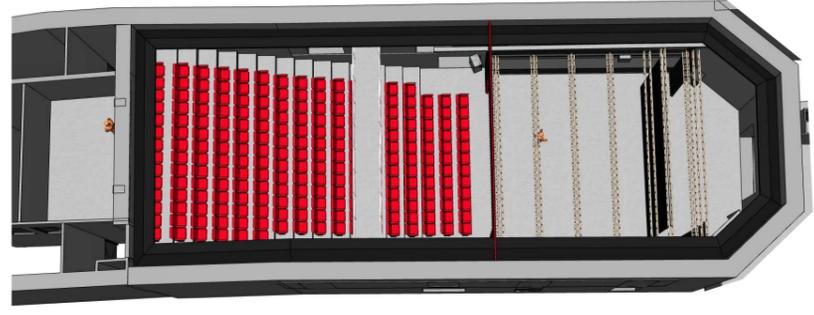

H1

2140

107

470

815

318⁵

Passerelle technique

468⁵

105⁵

enceinte diffusion

350

Rideau de scène

550

Pont 1

Pont 2

Pont 3

Pont 4

Pont 5

Pont 6

565

687

Ecran vidéoprojecteur

586

Rideau fond de scène

257

SUB basse

50

18


Echelle : 1:50 - Edition du : 26/03/2019

Coupe H1 - EDL

Ville de Montbrison - Théâtre des Pénitents à Montbrison


Céline Gournière Architecte - 44 chemin des plantées - 42600 Montbrison - archiforez@orange.fr - tel 04 77 76 88 97

EDL

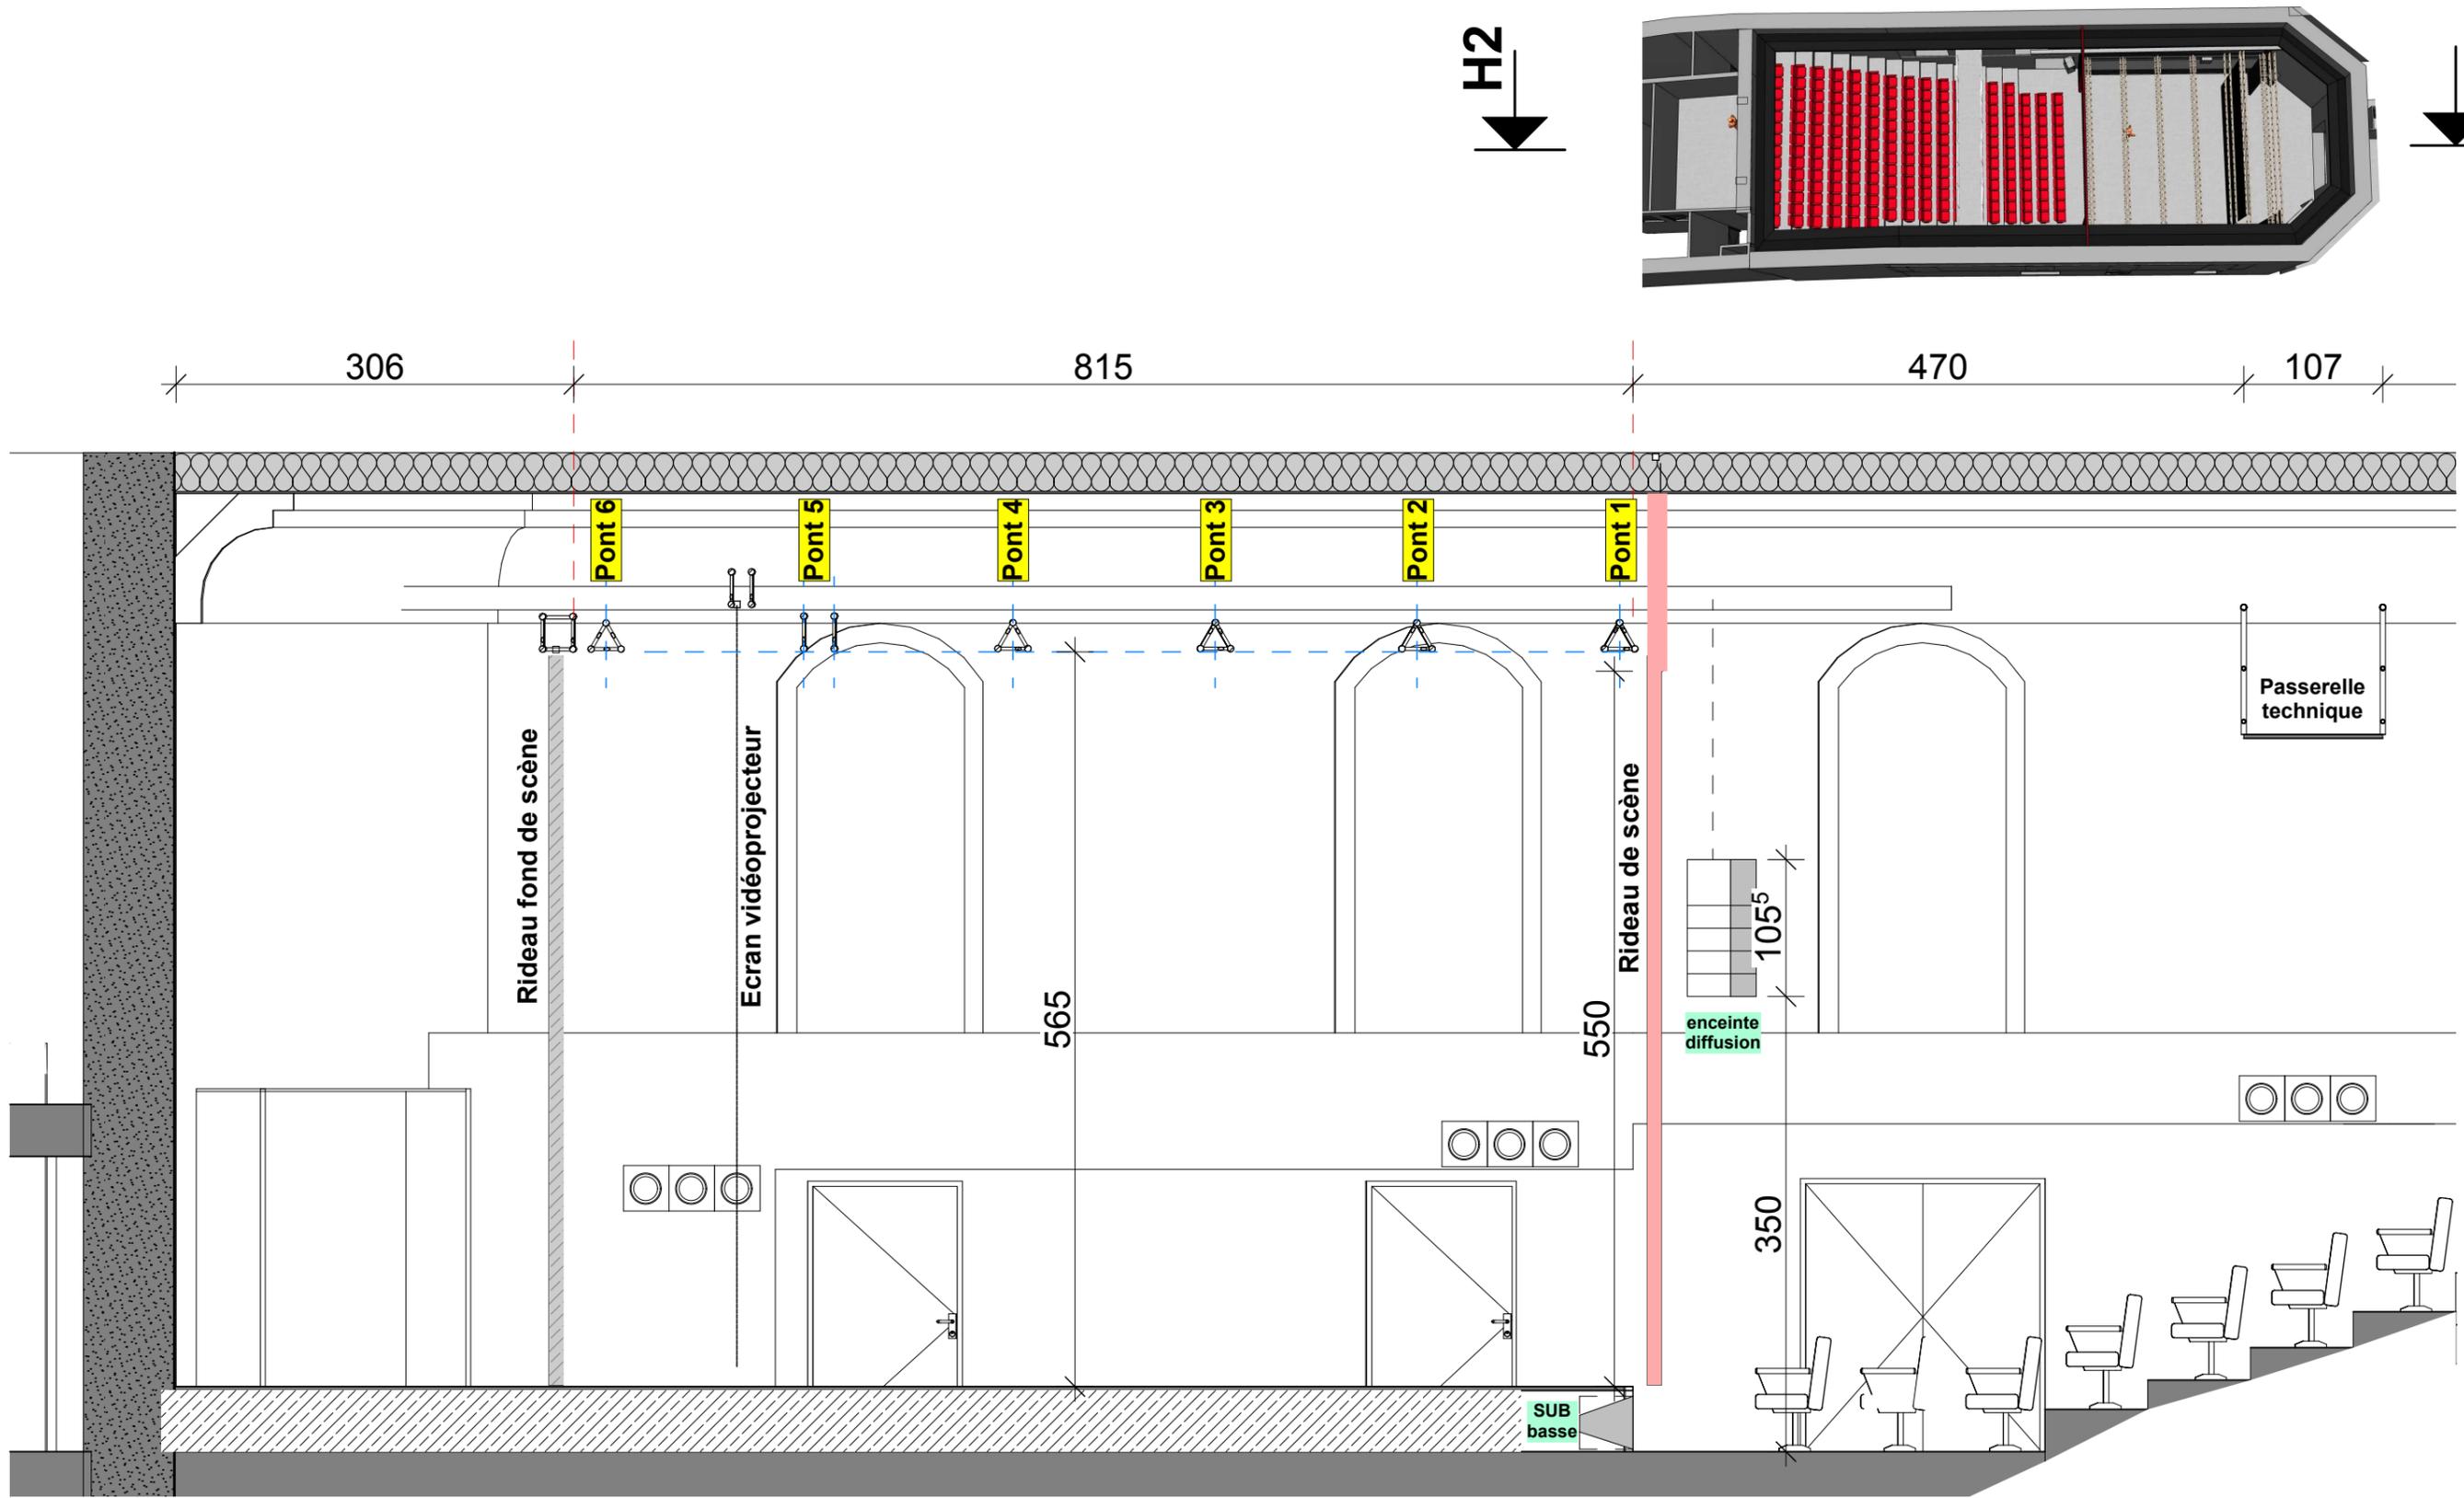

H2

H2

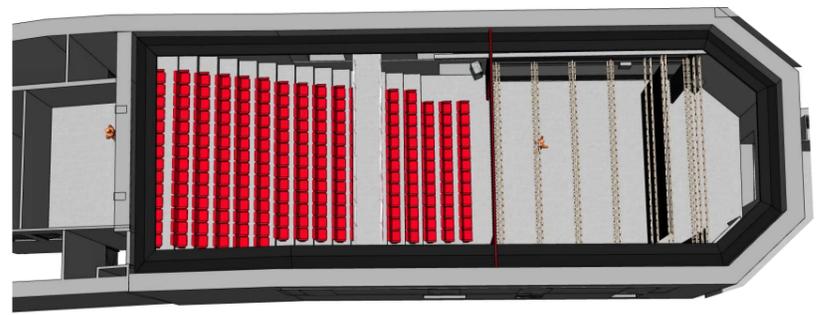



Echelle : 1:50 - Edition du : 26/03/2019

Coupe H2 - EDL

Ville de Montbrison - Théâtre des Pénitents à Montbrison

Cédric Gourlière Architecte - 44 chemin des plantées - 42600 Montbrison - archiforez@orange.fr - tel 04 77 76 88 97



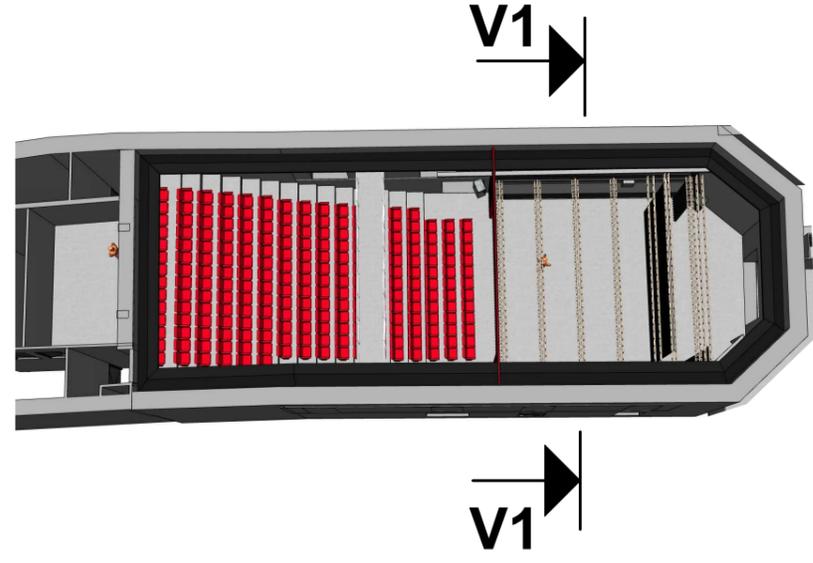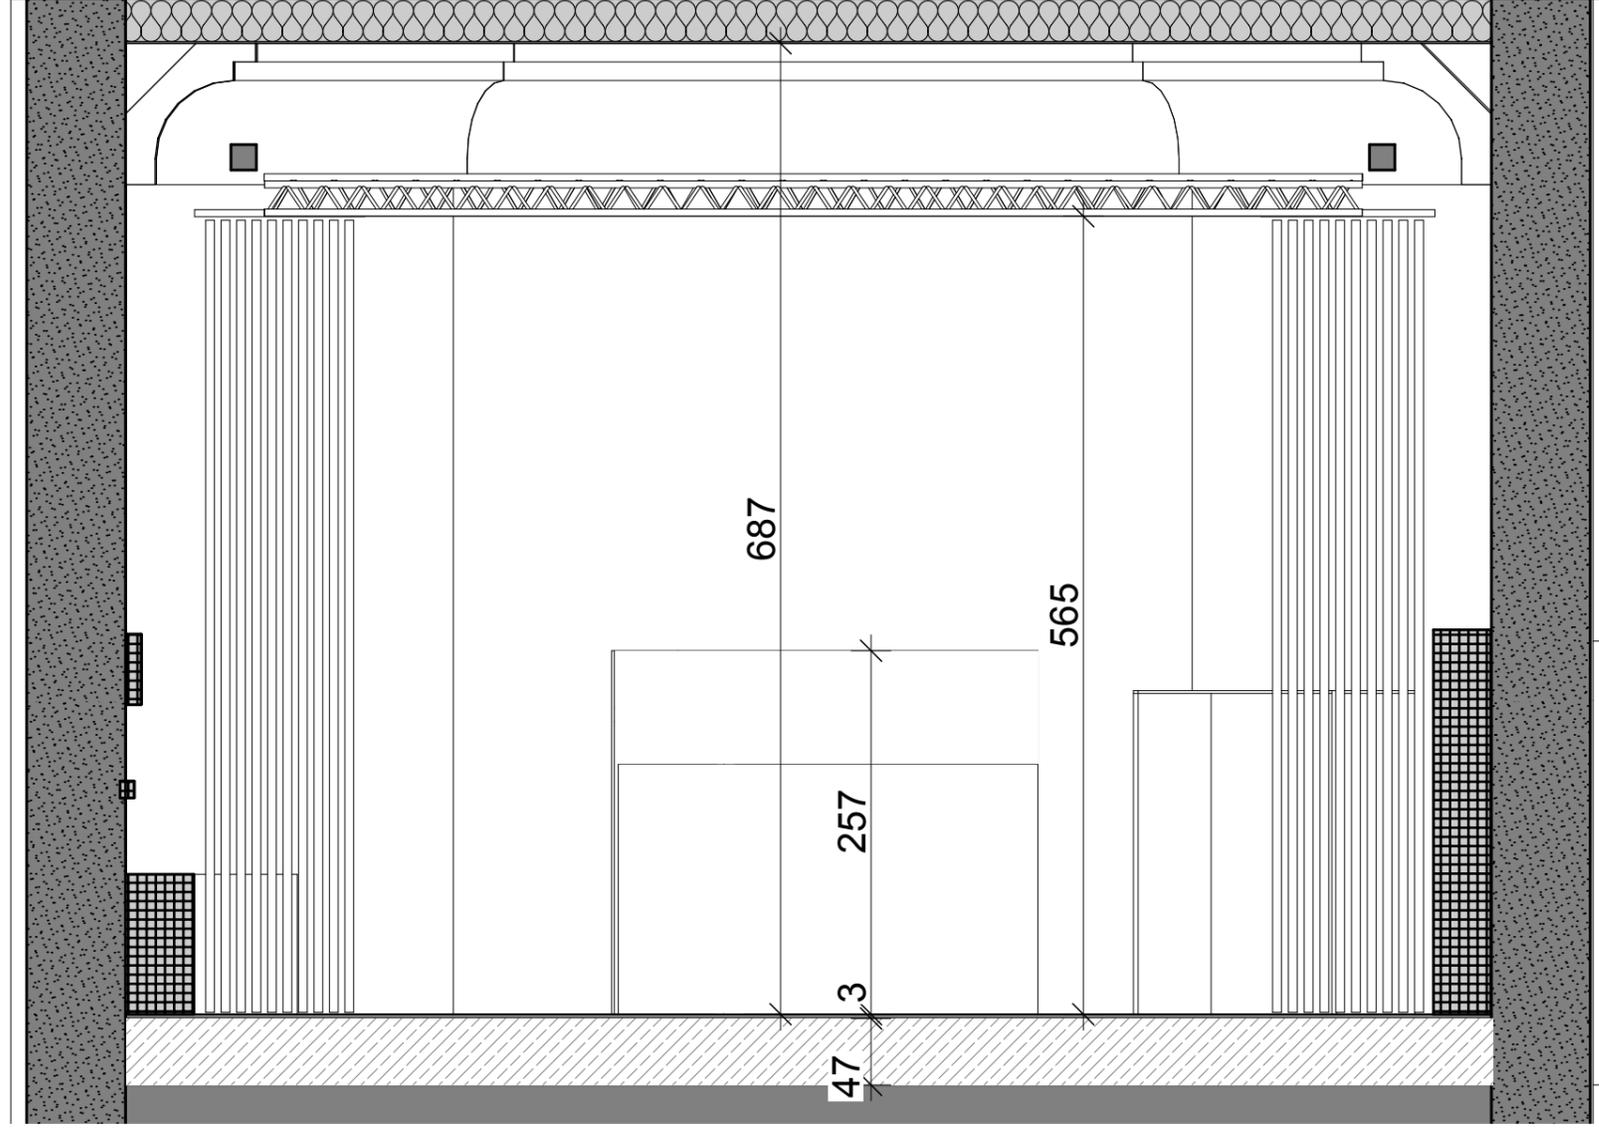

Echelle : 1:50 - Edition du : 26/03/2019

Coupe V1 - EDL

Ville de Montbrison - Théâtre des Pénitents à Montbrison

Cécile Gournière Architecte - 44 chemin des plantées - 42600 Montbrison - archiforez@orange.fr - tel 04 77 76 88 97

EDL